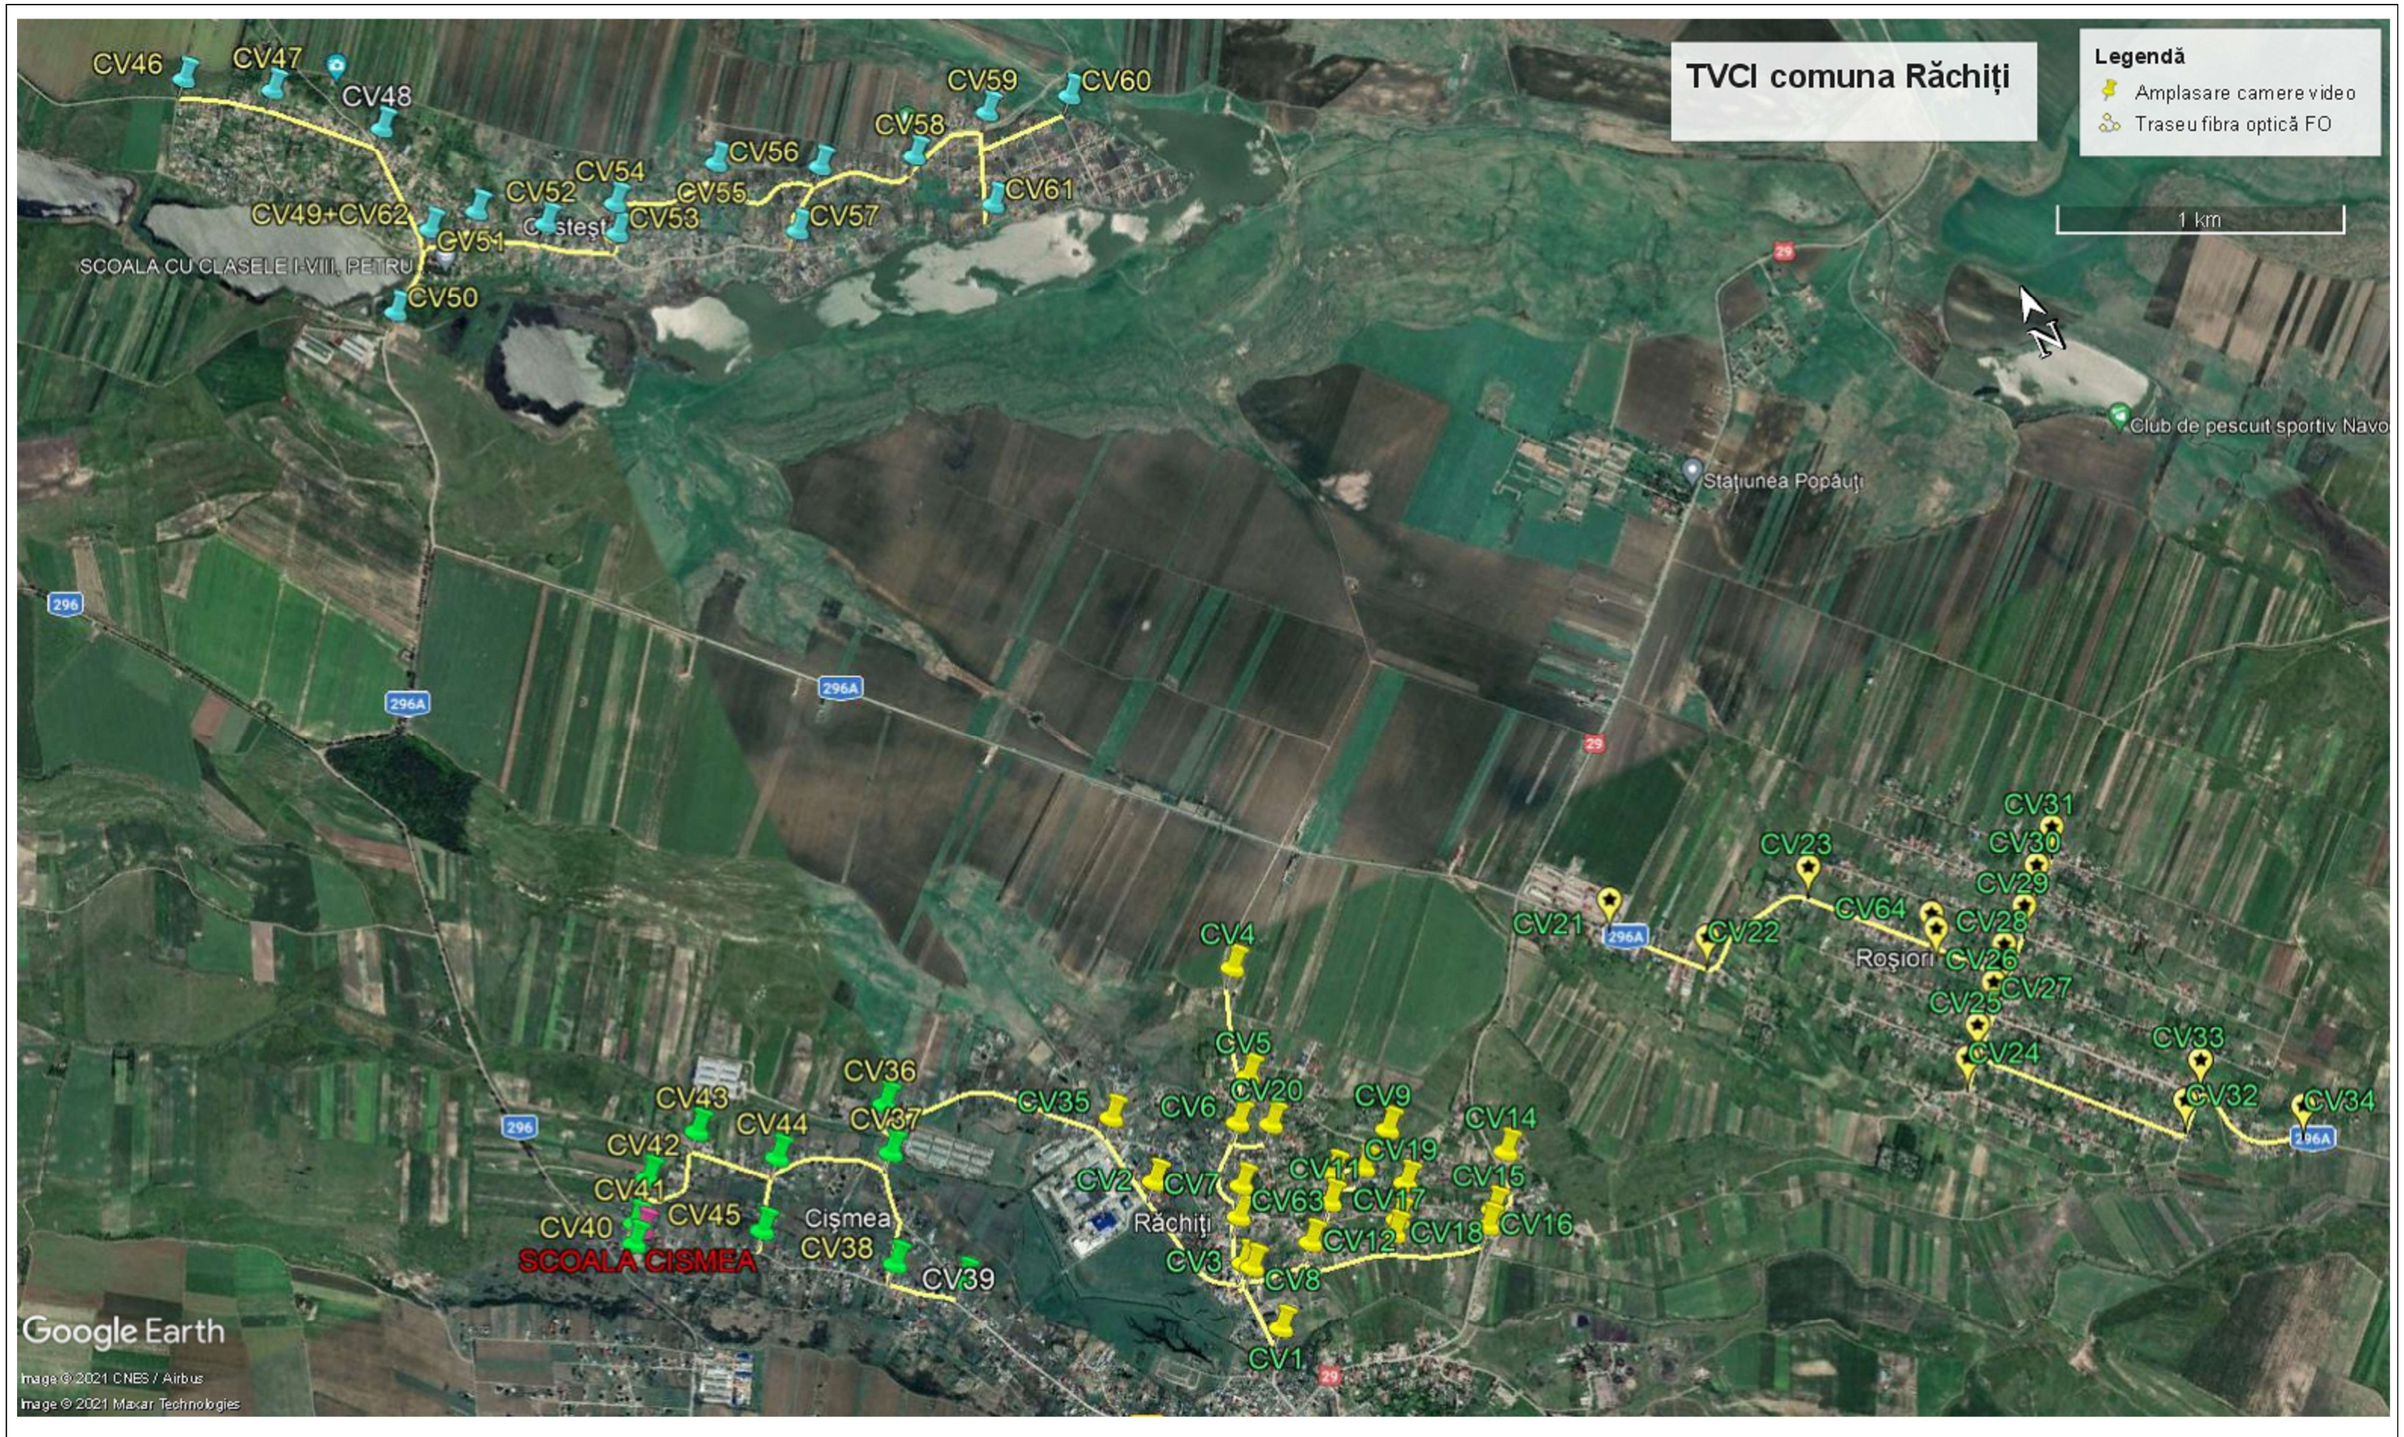


PRODEVAL	**S.C. PRODEVAL S.R.L** Autorizație IGSU seria A nr.3531 seria A nr.3168 Licența IGPR nr.2301/T/2011	J33/1219/2004 tel.0744.123.256 www.prodeval.ro email: office@prodeval.ro	Titlul proiect: Realizare sistem de supraveghere video stradal în comuna Răchiți jud. Botoșani		Cod proiect PROD 212-11-2021
SPECIFICATIE	**NUME**	**SEMNATURA**	**SCARA**	Beneficiar: COMUNA RĂCHIȚI comuna Răchiți, Jud. Suceava	**Faza** PTh
SEF PROIECT	SC IRYS NET SRL Constantin C				
PROIECTAT	ing. Muntean S.		**DATA** Decembrie 2021	Titlul plansa: Plan general amplasare camere video comuna Răchiți	**Planșa** nr. 1 PA1
DESENAT	ing. Muntean O.				