

Vlad ACHIȚEI
Inginer CFDP
0752 829 717
fdpdrumuri@gmail.com
www.fdpdrumuri.ro
FDPDRUMURI

S.C. FDP DRUMURI S.R.L.
JO7/236/19.02.2019


TITLU PROIECT:	ÎNTRETINERE DRUMURI DE INTERES LOCAL ÎN COMUNA RĂCHIȚI PENTRU SATELE ROȘIORI, RĂCHIȚI, CIȘMEA ȘI COSTEȘTI		SPECIFICAȚIE: NUME		SEMNĂTURA
			Șef Proiect: ing. Achiței Vlad		
TITLU PLANȘĂ:	PLAN DE ÎNCADRARE ÎN ZONĂ SAT RĂCHIȚI		Proiectat: ing. Achiței Vlad		
			Desenat: ing. Achiței Vlad		
BENEFICIAR:	COMUNA RĂCHIȚI	FAZA:	PROIECT NR.:	DATA	PLANȘA NR.
SCARA:		Doc. Teh.	12/2023	2023	0.1



Vlad ACHIȚEI
Inginer CFDP
0752 829 717
fdpdrumuri@gmail.com
www.fdpdrumuri.ro
FDPDRUMURI

S.C. FDP DRUMURI S.R.L.
JO7/236/19.02.2019

TITLU PROIECT:	ÎNTREȚINERE DRUMURI DE INTERES LOCAL ÎN COMUNA RĂCHIȚI PENTRU SATELE ROȘIORI, RĂCHIȚI, CIȘMEA ȘI COSTEȘTI		SPECIFICAȚIE: NUME		SEMNĂTURA
			Șef Proiect: ing. Achiței Vlad		
TITLU PLANȘĂ:	PLAN DE ÎNCADRARE ÎN ZONĂ SAT CIȘMEA		Proiectat: ing. Achiței Vlad		
			Desenat: ing. Achiței Vlad		
BENEFICIAR:	COMUNA RĂCHIȚI	FAZA:	PROIECT NR.:	DATA	PLANȘA NR.
SCARA:		Doc. Teh.	12/2023	2023	0.2

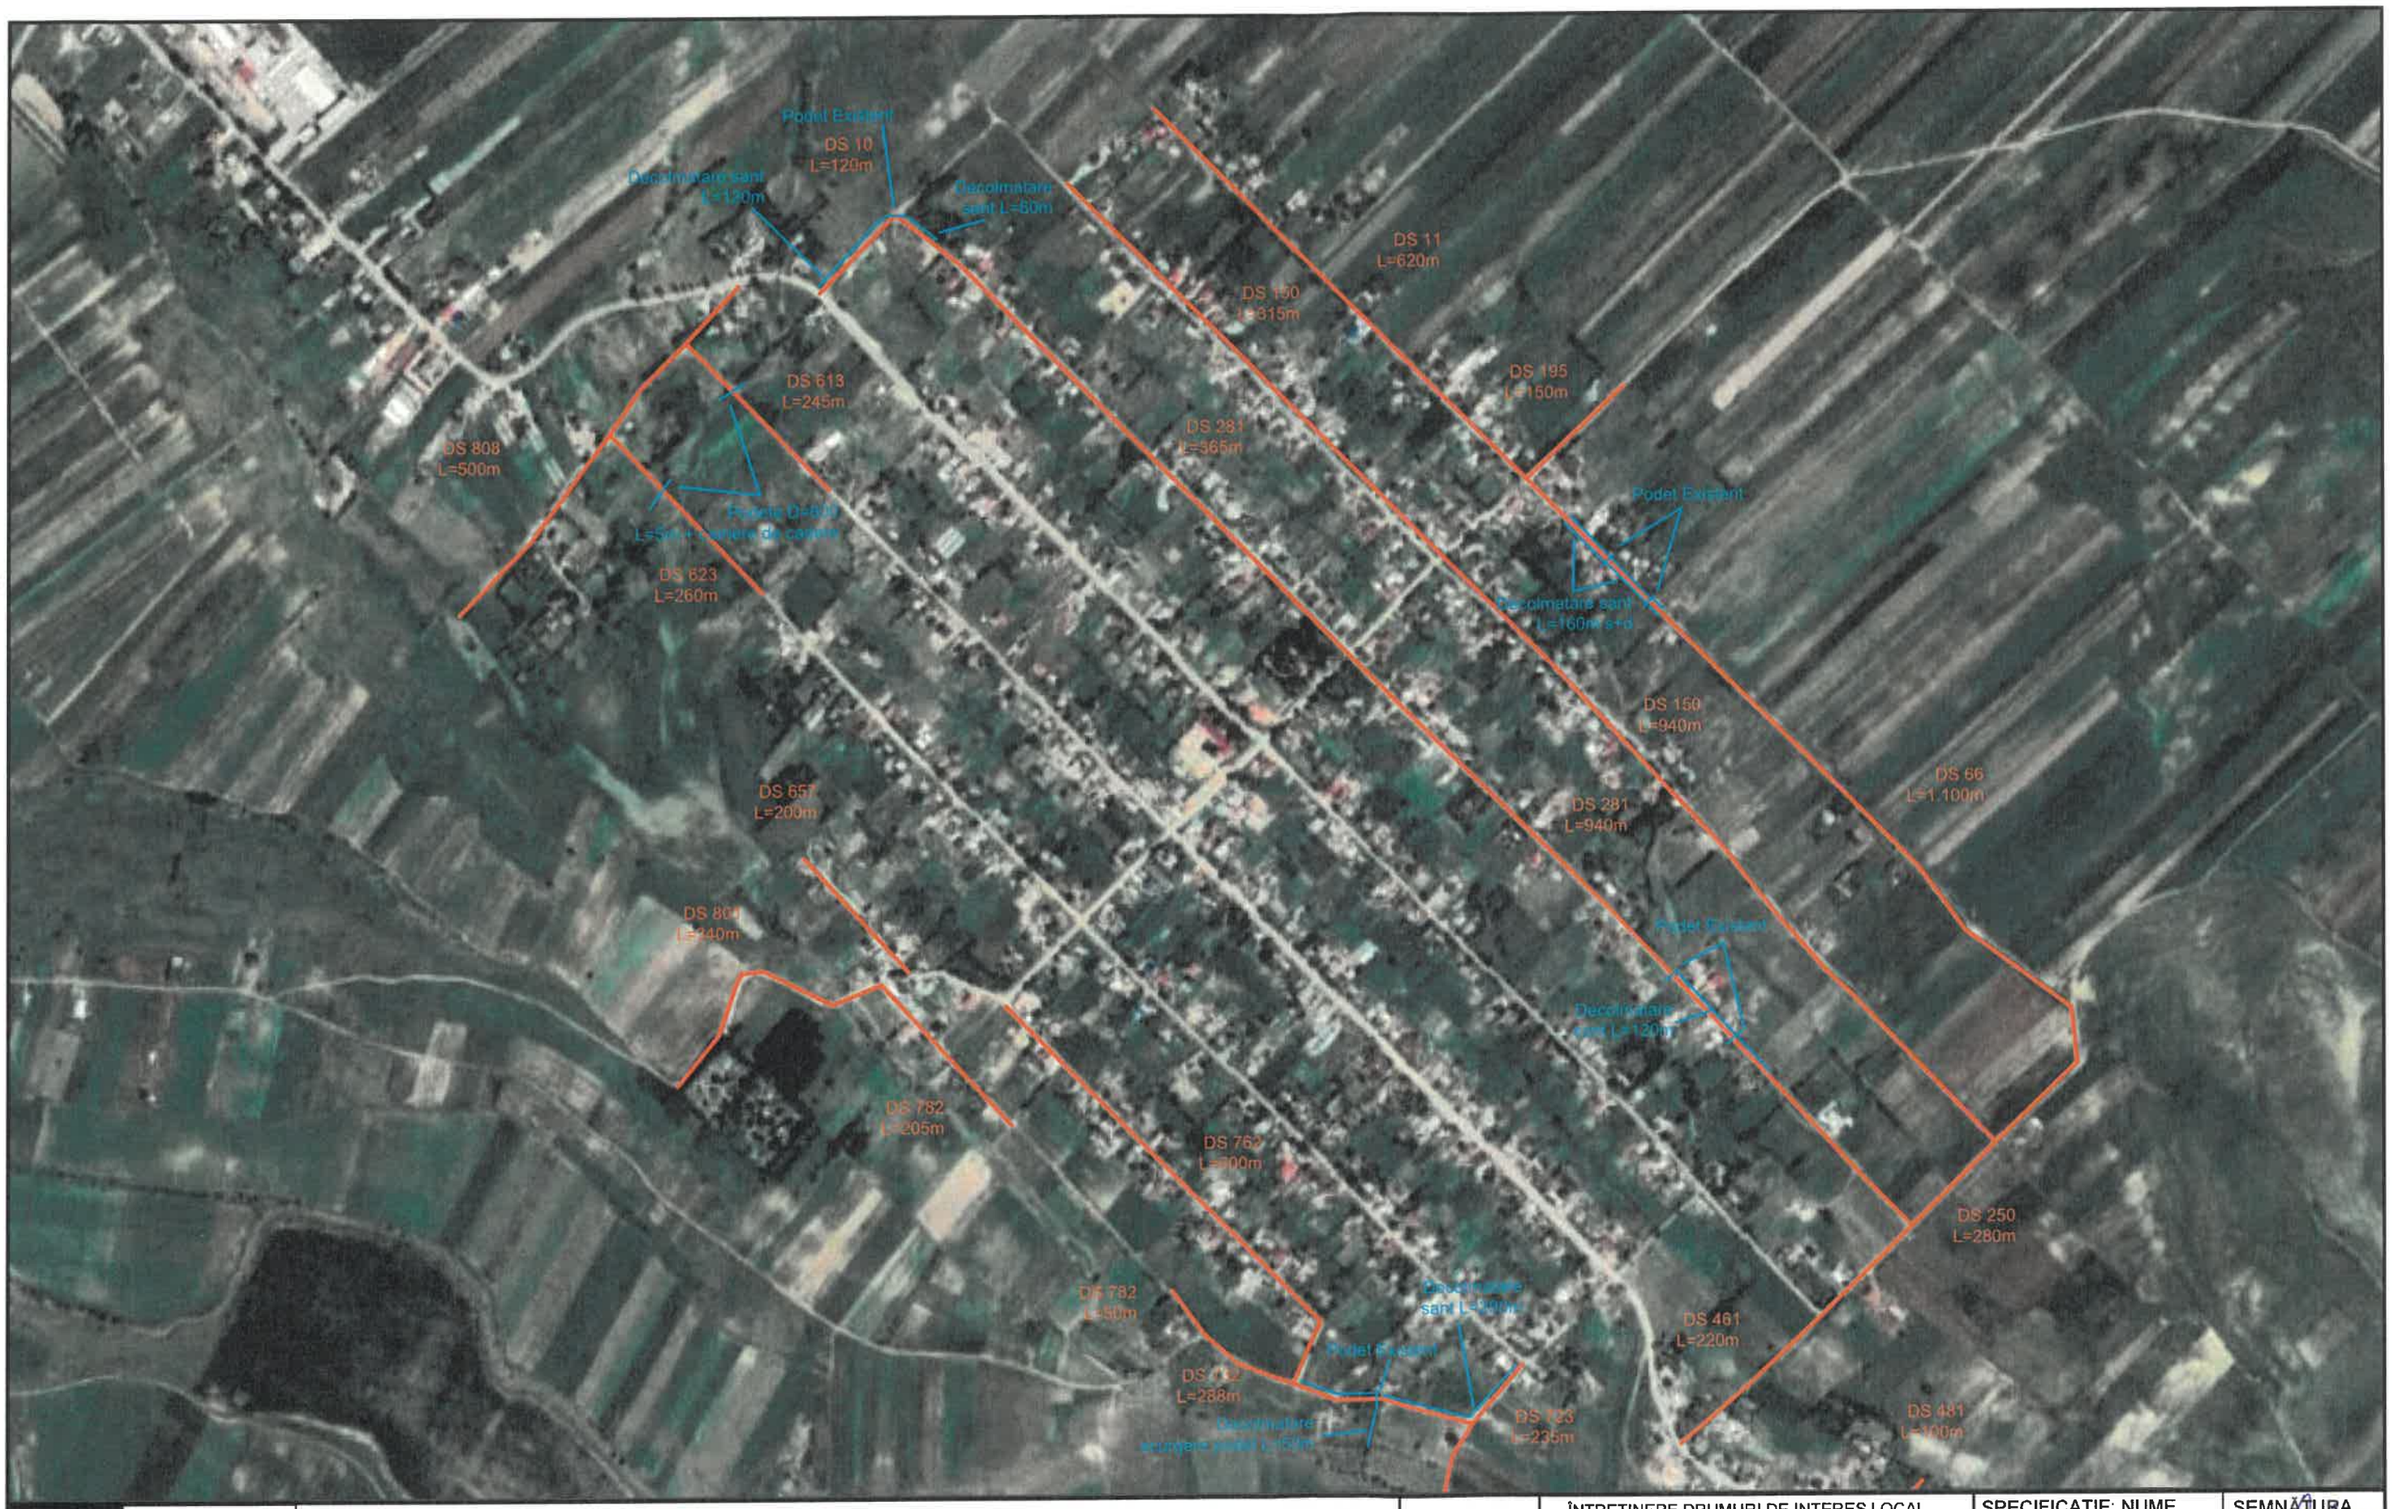

Vlad ACHIȚEI
Inginer CFDP
0752 829 717
fdpdrumuri@gmail.com
www.fdpdrumuri.ro

S.C. FDP DRUMURI S.R.L.
JO7/236/19.02.2019

TITLU PROIECT:	ÎNTRETINERE DRUMURI DE INTERES LOCAL ÎN COMUNA RĂCHIȚI PENTRU SATELE ROȘIORI, RĂCHIȚI, CIȘMEA ȘI COSTEȘTI		SPECIFICAȚIE: NUME		SEMNĂTURA
			Șef Proiect: ing. Achiţei Vlad		
TITLU PLANȘĂ:	PLAN DE ÎNCADRARE ÎN ZONĂ SAT ROȘIORI		Proiectat: ing. Achiţei Vlad		
			Desenat: ing. Achiţei Vlad		
BENEFICIAR:	COMUNA RĂCHIȚI	FAZA:	PROIECT NR.:	DATA	PLANȘA NR.
SCARA:		Doc. Teh.	12/2023	2023	0.3



Vlad ACHIȚEI
Inginer CFDP
0752 829 717
fdpdrumuri@gmail.com
www.fdpdrumuri.ro
FDPDRUMURI

S.C. FDP DRUMURI S.R.L.
JO7/236/19.02.2019

TITLU PROIECT:	ÎNTREȚINERE DRUMURI DE INTERES LOCAL ÎN COMUNA RĂCHIȚI PENTRU SATELE ROȘIORI, RĂCHIȚI, CIȘMEA ȘI COSTEȘTI		SPECIFICAȚIE: NUME		SEMNĂTURA
			Șef Proiect: ing. Achiţei Vlad		
TITLU PLANȘĂ:	PLAN DE ÎNCADRARE ÎN ZONĂ SAT ROȘIORI		Proiectat: ing. Achiţei Vlad		
			Desenat: ing. Achiţei Vlad		
BENEFICIAR:	COMUNA RĂCHIȚI	FAZA:	PROIECT NR.:	DATA	PLANȘA NR.
SCARA:		Doc. Teh.	12/2023	2023	0.4



Vlad ACHIȚEI
Inginer CFDP
0752 829 717
fdpdrumuri@gmail.com
www.fdpdrumuri.ro
FDPDRUMURI

S.C. FDP DRUMURI S.R.L.
JO7/236/19.02.2019

TITLU PROIECT:	ÎNTRETINERE DRUMURI DE INTERES LOCAL ÎN COMUNA RĂCHIȚI PENTRU SATELE ROȘIORI, RĂCHIȚI, CIȘMEA ȘI COSTEȘTI		SPECIFICAȚIE: NUME		SEMNĂTURA
			Șef Proiect: ing. Achiţei Vlad		
TITLU PLANȘĂ:	PLAN DE ÎNCADRARE ÎN ZONĂ SAT COSTEȘTI		Proiectat: ing. Achiţei Vlad		
			Desenat: ing. Achiţei Vlad		
BENEFICIAR:	COMUNA RĂCHIȚI	FAZA:	PROIECT NR.:	DATA	PLANȘA NR.
SCARA:		Doc. Teh.	12/2023	2023	0.5



Vlad ACHIȚEI
Inginer CFDP
FDPDRUMURI
0752 829 717
fdpdrumuri@gmail.com
www.fdpdrumuri.ro

S.C. FDP DRUMURI S.R.L.
JO7/236/19.02.2019

TITLU PROIECT:	ÎNTRETINERE DRUMURI DE INTERES LOCAL ÎN COMUNA RĂCHIȚI PENTRU SATELE ROȘIORI, RĂCHIȚI, CIȘMEA ȘI COSTEȘTI		SPECIFICAȚIE: NUME		SEMNĂTURA
			Șef Proiect: ing. Achiţei Vlad		
TITLU PLANȘĂ:	PLAN DE ÎNCADRARE ÎN ZONĂ SAT COSTEȘTI		Proiectat: ing. Achiţei Vlad		
			Desenat: ing. Achiţei Vlad		
BENEFICIAR:	COMUNA RĂCHIȚI	FAZA:	PROIECT NR.:	DATA	PLANȘA NR.
SCARA:		Doc. Teh.	12/2023	2023	0.6




Vlad ACHIȚEI
Inginer CFDP
0752 829 717
fdpdrumuri@gmail.com
www.fdpdrumuri.ro
FDPDRUMURI

S.C. FDP DRUMURI S.R.L.
JO7/236/19.02.2019

TITLU PROIECT:	ÎNTRETINERE DRUMURI DE INTERES LOCAL ÎN COMUNA RĂCHIȚI PENTRU SATELE ROȘIORI, RĂCHIȚI, CIȘMEA ȘI COSTEȘTI		SPECIFICAȚIE: NUME		SEMNĂTURA
			Șef Proiect: ing. Achiței Vlad		
TITLU PLANȘĂ:	PLAN DE ÎNCADRARE ÎN ZONĂ SAT COSTEȘTI		Proiectat: ing. Achiței Vlad		
			Desenat: ing. Achiței Vlad		
BENEFICIAR:	COMUNA RĂCHIȚI	FAZA:	PROIECT NR.:	DATA	PLANȘA NR.
SCARA:		Doc. Teh.	12/2023	2023	0.7

PROFIL TRANSVERSAL TIP I

SCARA:1:50

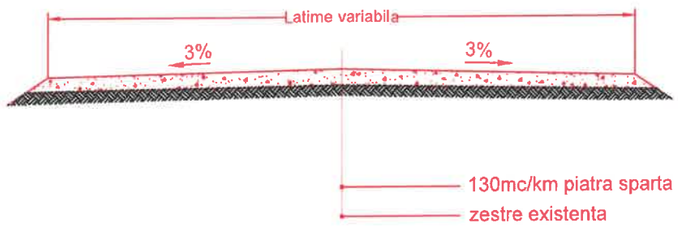


Nota: Latimea partii carosabile se va adapta in functie de partea carosabila a drumurilor existente


S.C. FDP DRUMURI S.R.L. J07/236/19.02.2019				BENEFICIAR: COMUNA RĂCHIȚI	Proiect nr. 12/2023
SPECIFICAȚIE:	NUME	SEMNĂTURA	Scara: 1:50	TITLU PROIECT: ÎNTREȚINERE DRUMURI DE INTERES LOCAL ÎN COMUNA RĂCHIȚI PENTRU SATELE ROȘIORI, RĂCHIȚI, CIȘMEA ȘI COSTEȘTI	Faza: Documentație tehnică
SEF PROIECT:	ing. Achiței Vlad				
PROIECTAT:	ing. Achiței Vlad		Data: 2023	TITLU PLANȘĂ: PROFIL TRANSVERSAL TIP	Planșa nr: 1.1
DESENAT:	ing. Achiței Vlad				

PODET TUBULAR TRANSVERSAL TIP DIN BETON ARMAT Ø600mm

SECTIUNEA A – A

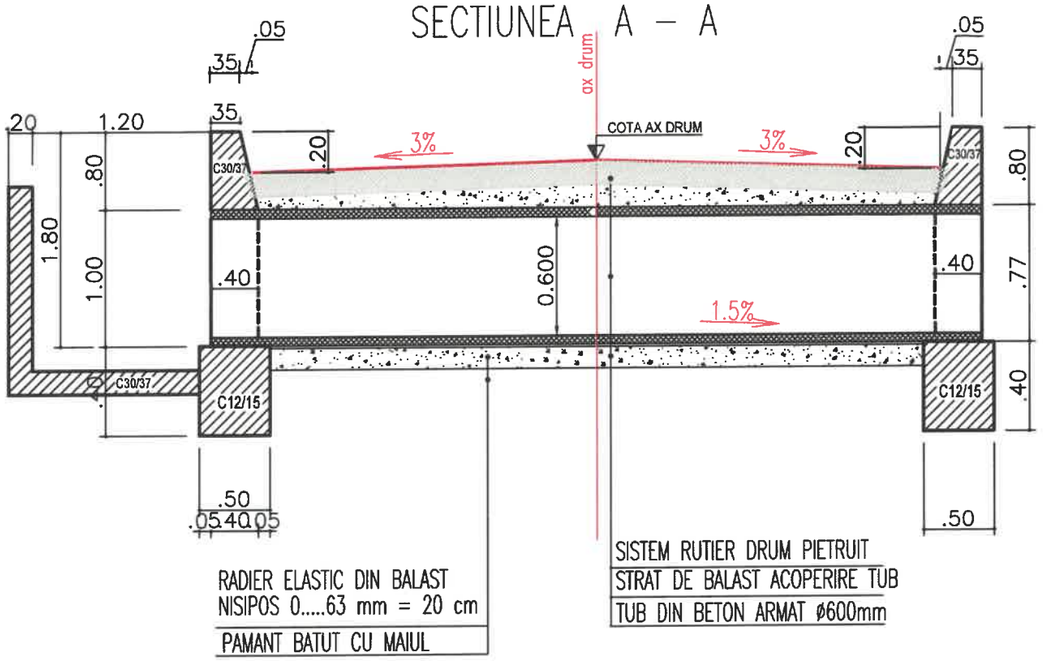


SECTIUNEA B – B

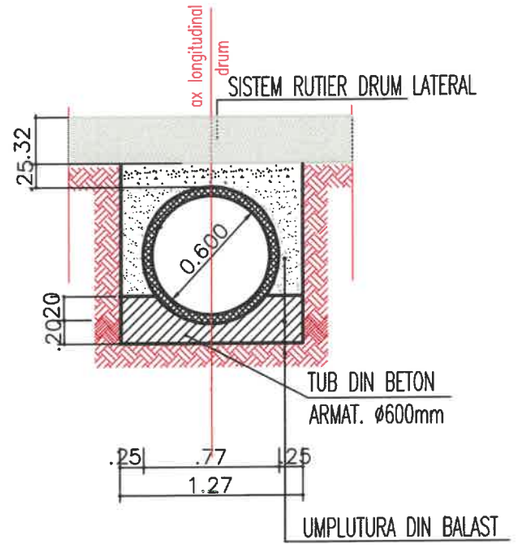


VEDERE PLANA

DRUM LATERAL

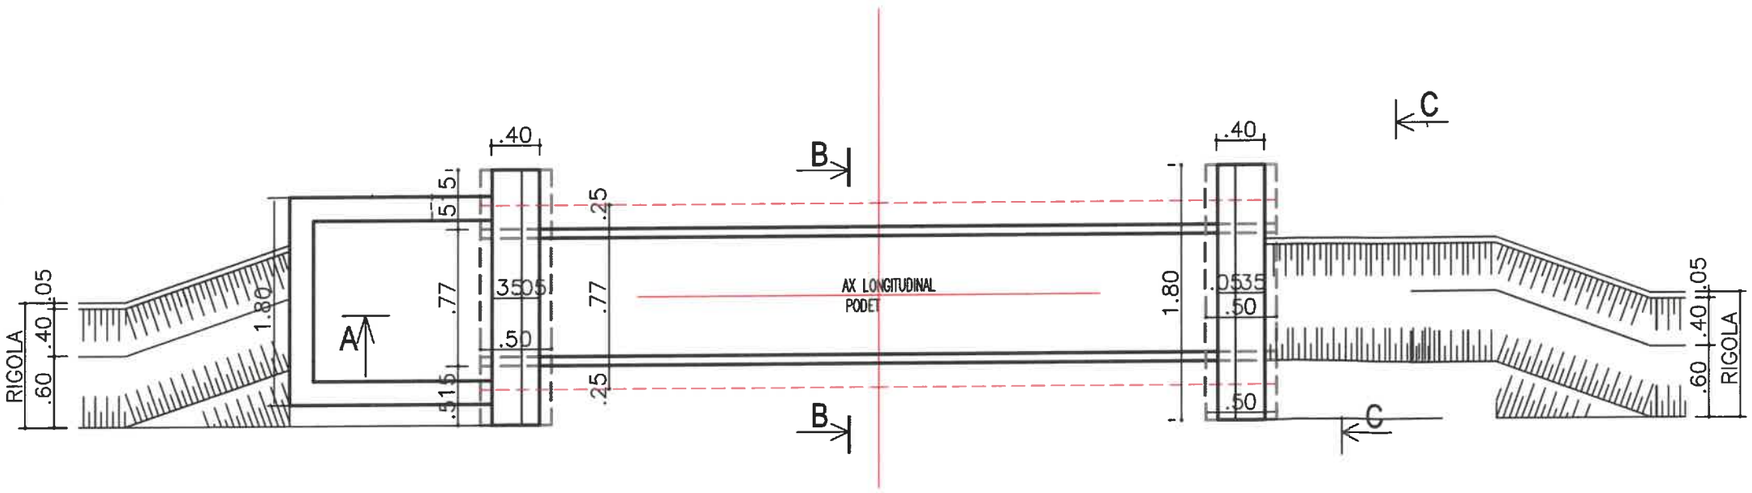


SECTIUNEA C – C

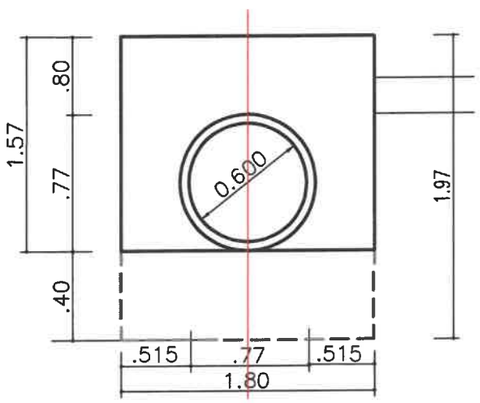


S.C. FDP DRUMURI S.R.L. J7/236/19.02.2019				BENEFICIAR: Comuna Rachiti, judeţul Botoşani	Proiect nr. Nr. 12/2023
SPECIFICATIE:	NUME	SEMNATURA	Scara: 1:50	TITLU PROIECT: ÎNTREŢINERE DRUMURI DE INTERES LOCAL ÎN COMUNA RĂCHIŢI PENTRU SATELE ROŞIORI, RĂCHIŢI, CIŞMEA ŞI COSTEŞTI"	Faza: Documentatie tehnica
SEF PROIECT:	ing. Achitei Vlad				
PROIECTAT:	ing. Achitei Vlad		Data: 2023	TITLU PLANSA: PODET TUBULAR TRANSVERSAL TIP DIN BETON ARMAT Ø600mm	Plansa nr. 2.01
DESENAT:	ing. Achitei Vlad				

DETALIU DE EXECUTIE SANT BETONAT
Scara 1:20

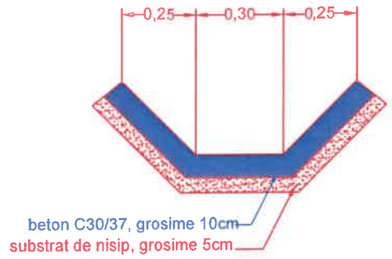

DETALIU DE SAPATURA SANT DE PAMANT
Scara 1:20

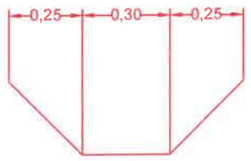

S.C. FDP DRUMURI S.R.L. J07/236/19.02.2019				BENEFICIAR: COMUNA RĂCHIȚI	Proiect nr. 12/2023
SPECIFICAȚIE:	NUME	SEMNĂTURA	Scara: 1:50	TITLU PROIECT: ÎNTREȚINERE DRUMURI DE INTERES LOCAL ÎN COMUNA RĂCHIȚI PENTRU SATELE ROȘIORI, RĂCHIȚI, CIȘMEA ȘI COSTEȘTI	Faza: Documentație tehnică
SEF PROIECT:	ing. Achiței Vlad				
PROIECTAT:	ing. Achiței Vlad		Data: 2023	TITLU PLANȘĂ: DETALIU SANT BETONAT	Planșa nr: 3.1
DESENAT:	ing. Achiței Vlad				